



KALKSCHEUNE BERLIN - GRUNDRISS HOF / EG

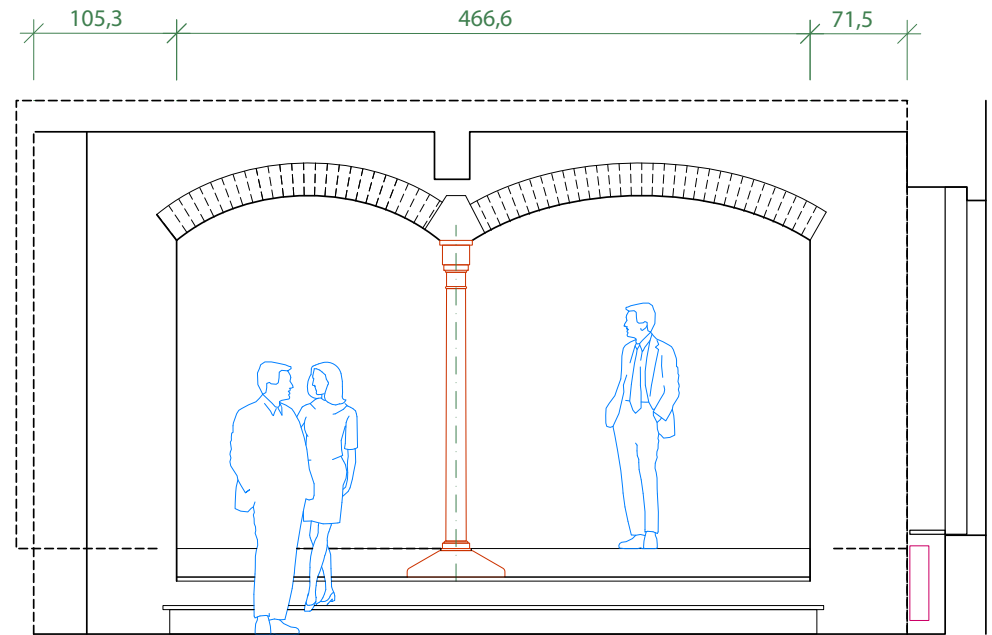


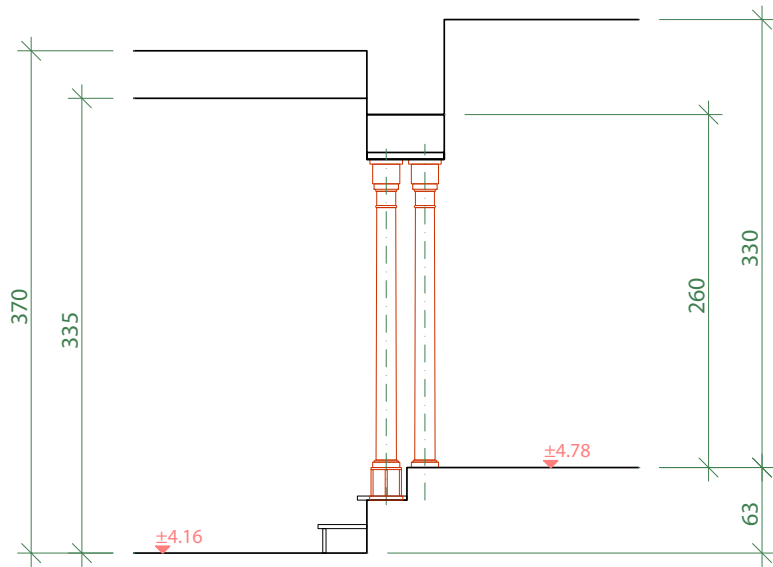


ATELIER FÜR ARCHITEKTUR + DESIGN

Karl - Liebknecht - Straße 149  
 15732 Schulzendorf  
 Telefon 033762/20 89 5  
 Telefax 033762/20 89 6  
 e-mail aha.design@t-online.de

Hö/01.07.2008

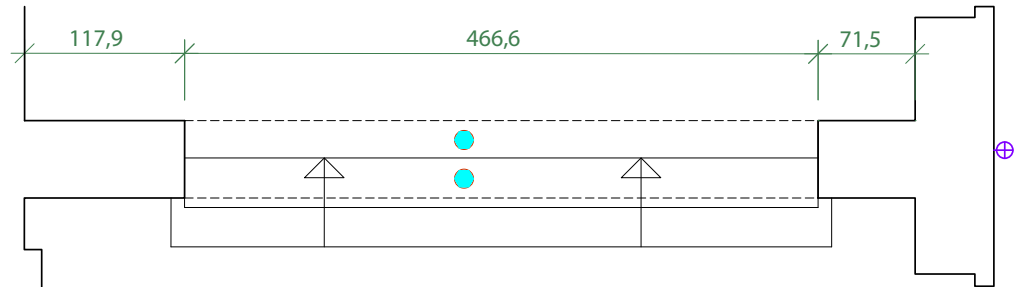

KALKSCHEUNE BERLIN 1.OG  
 ANSICHT / SCHNITT

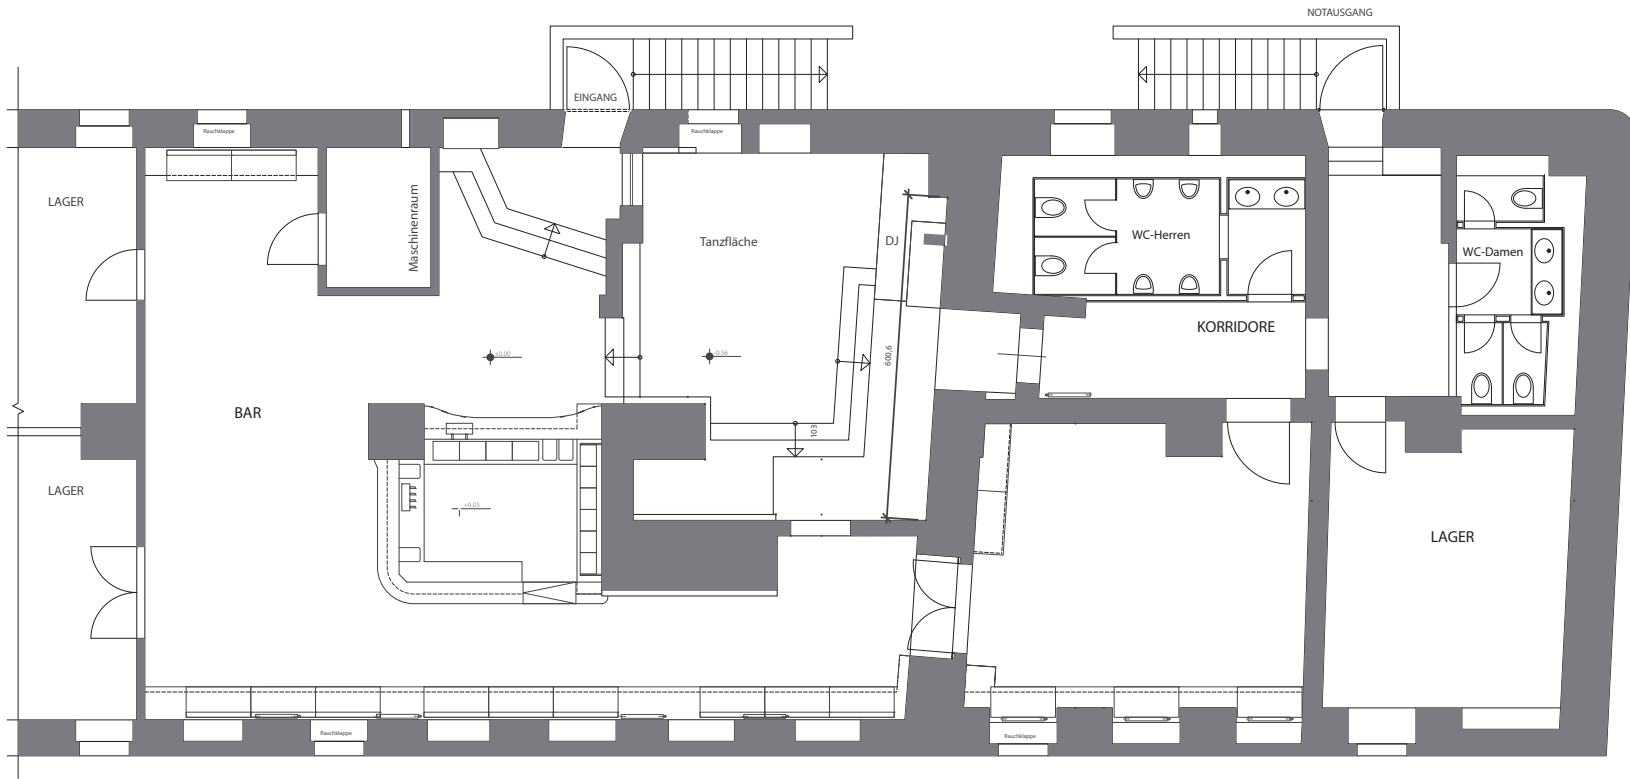

KALKSCHEUNE KG/BESTAND

M 1:100

**/// ATELIER FÜR ARCHITEKTUR + DESIGN**

Karl - Liebknecht - Straße 149  
15732 Schulzendorf  
Telefon 033762/20 89 5  
Telefax 033762/20 89 6  
e-mail aha.design@t-online.de