



GRUNDRISS


KALKSCHEUNE

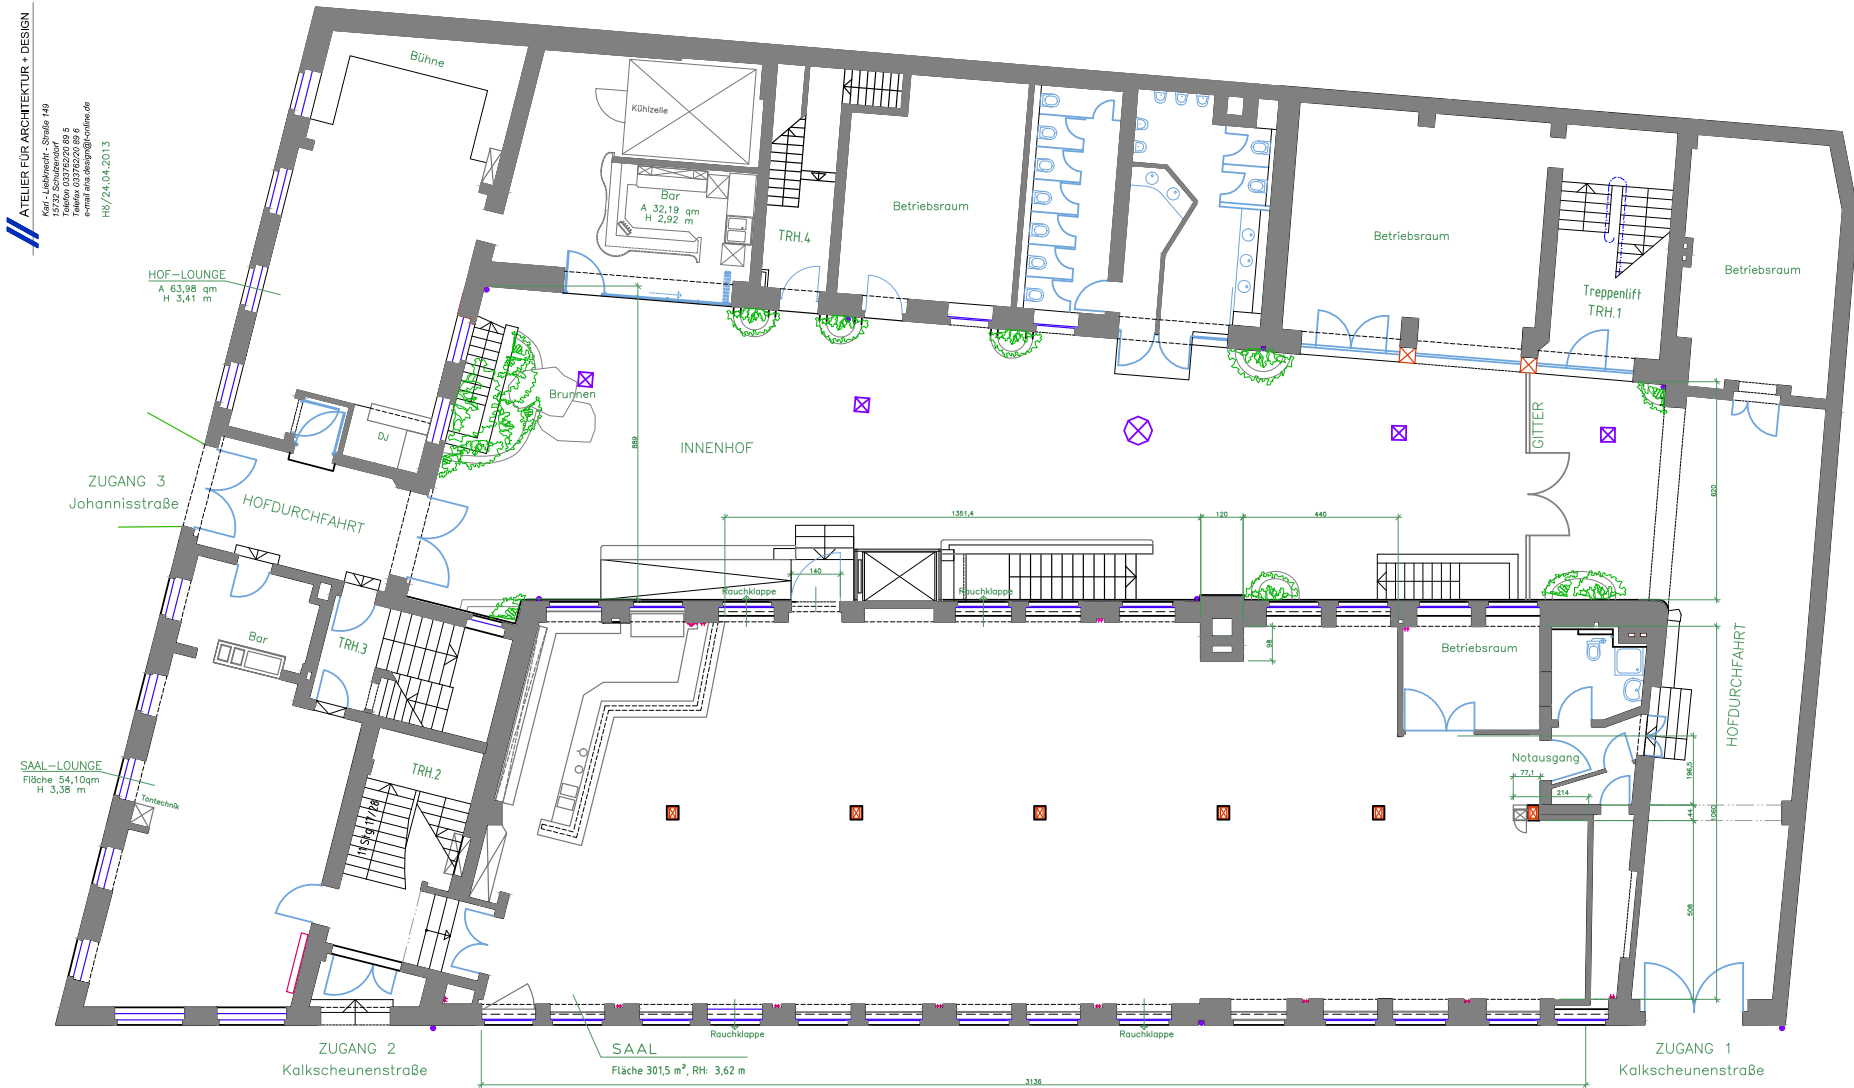

KALKSCHEUNE BERLIN - GRUNDRISS HOF / EBENE 0

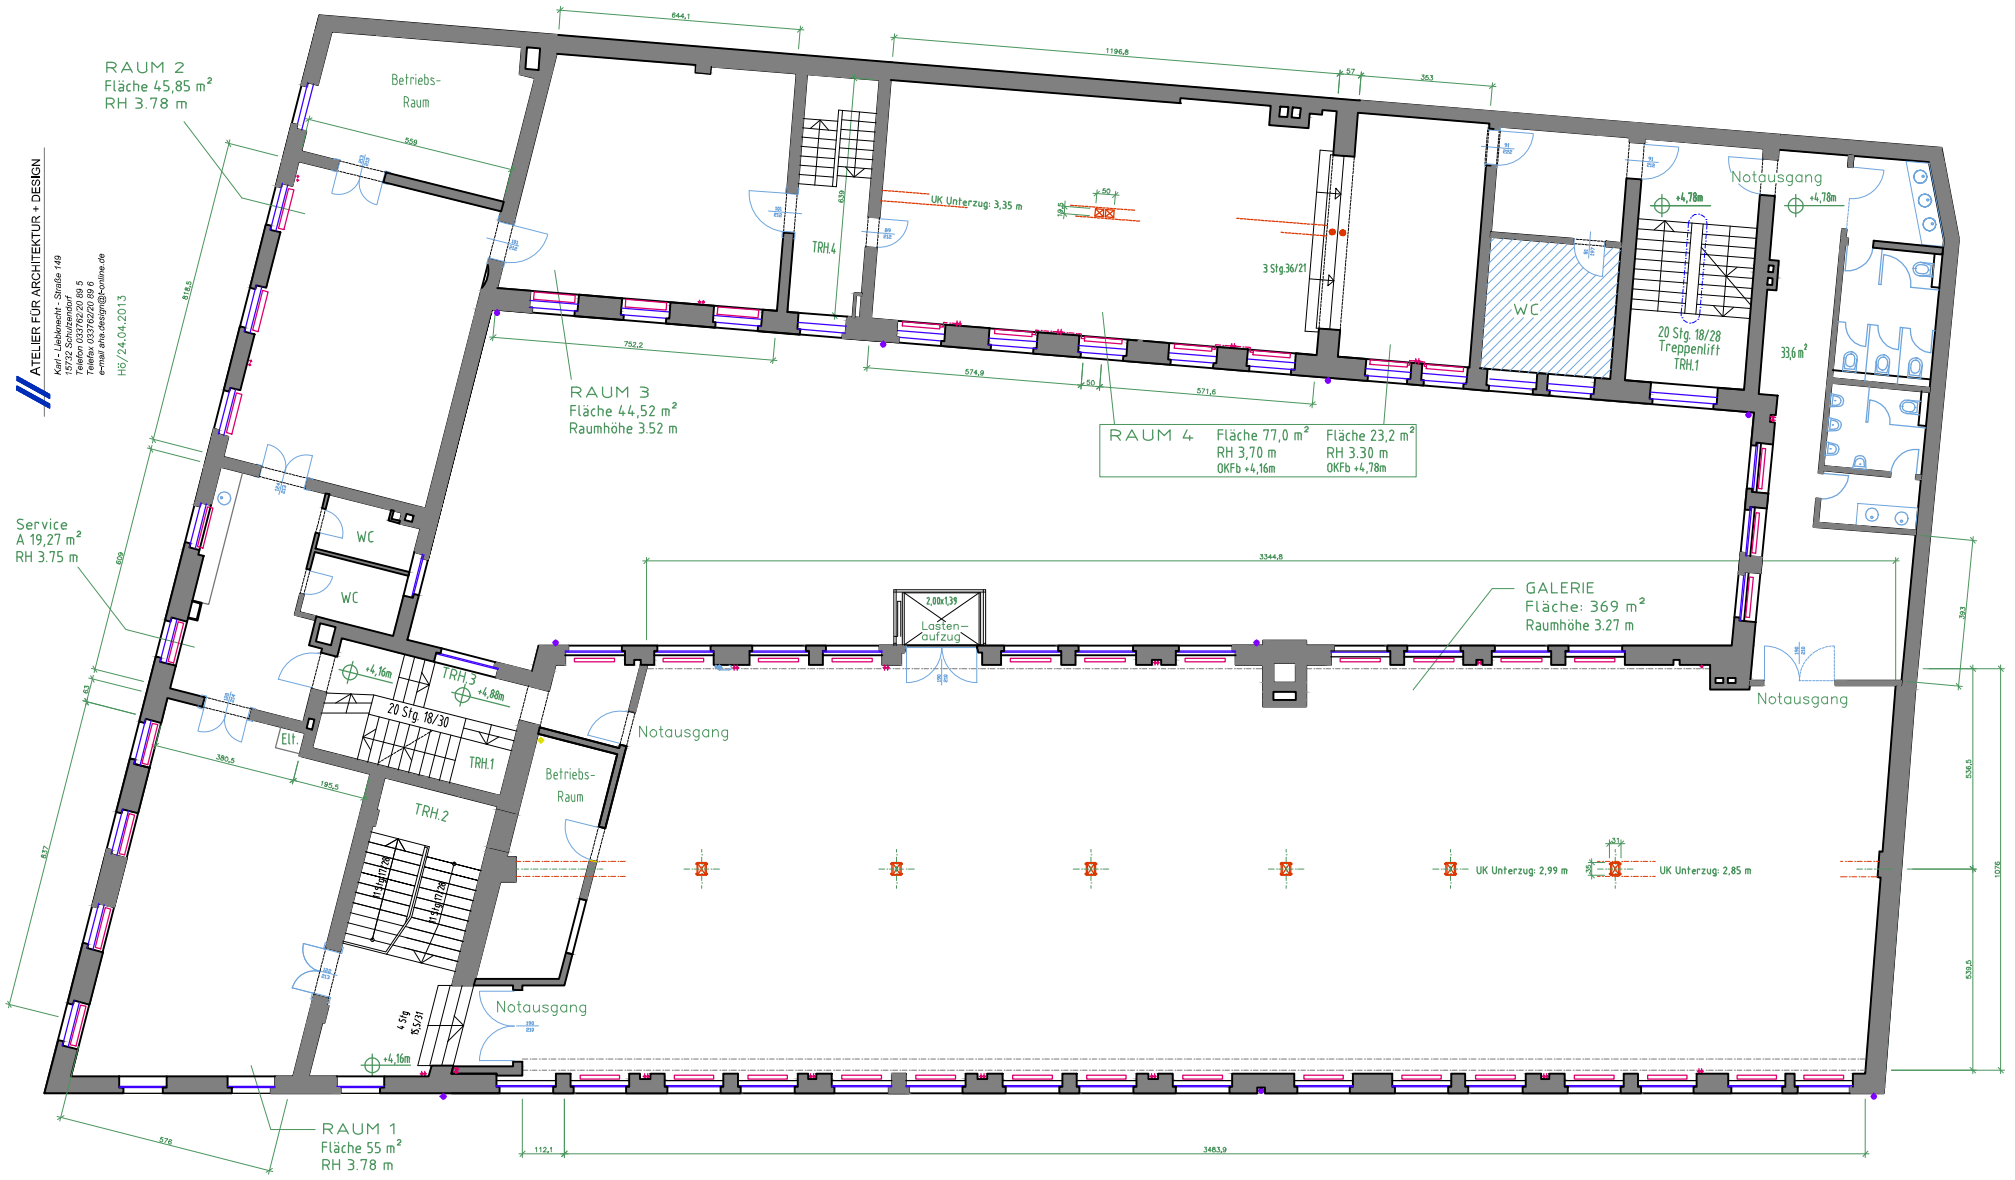


KALKSCHEUNE BERLIN - GRUNDRISS / EBENE 1

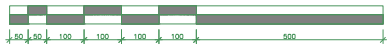




KALKSCHEUNE BERLIN - GRUNDRISS EBENE 2

KALKSCHEUNE BERLIN - GRUNDRISS EBENE 3

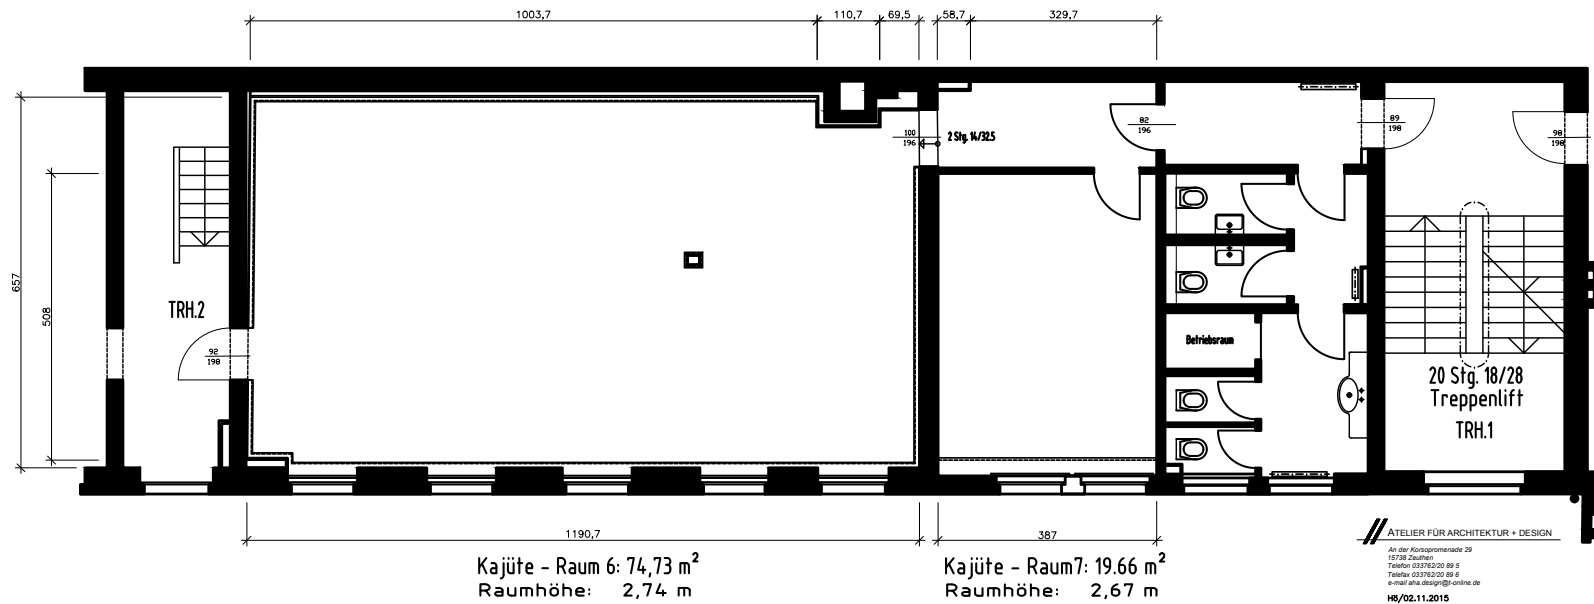

ATELIER FÜR ARCHITEKTUR + DESIGN
An der Köpenickerstraße 29
10738 Berlin
Telefon 030 762 20 89 5
Telefax 030 762 20 89 6
e-mail: afa.design@t-online.de
18/02.11.2015

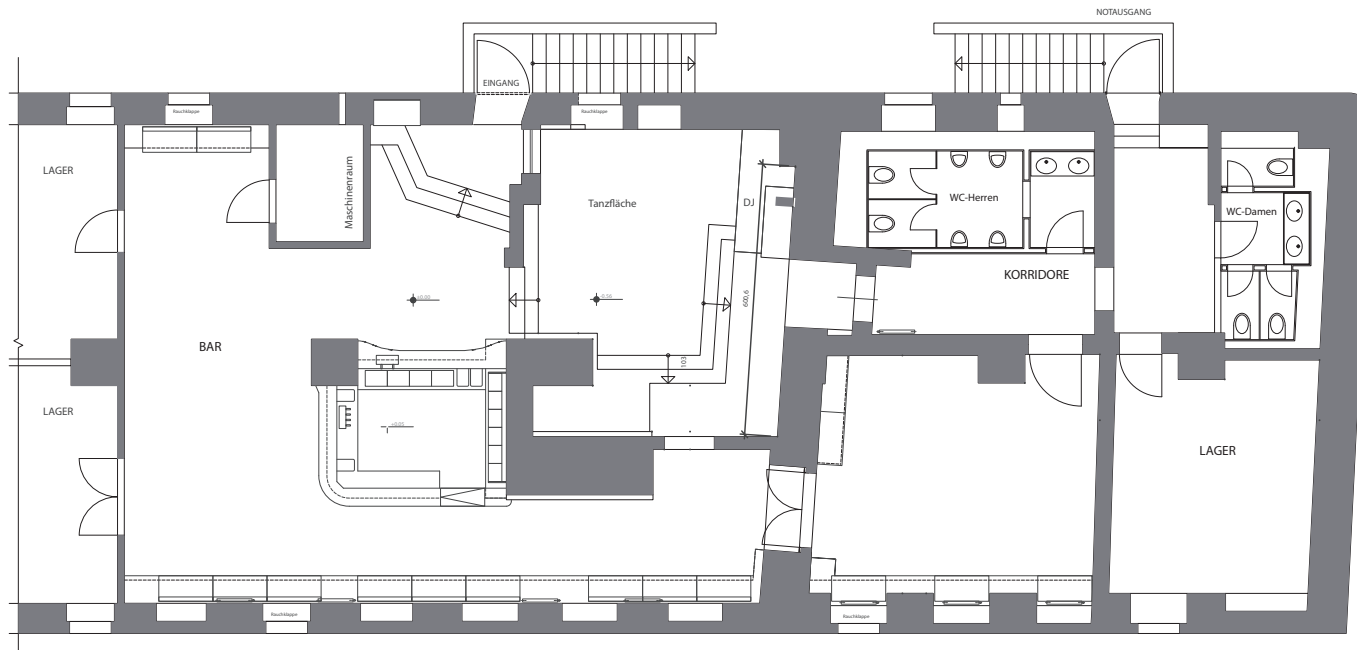

KALKSCHEUNE KG/BESTAND

M 1:100

ATELIER FÜR ARCHITEKTUR + DESIGN

Karl - Liebknecht - Straße 149
15732 Schulzendorf
Telefon 033762/20 89 5
Telefax 033762/20 89 6
e-mail aha.design@t-online.de