


KALKSCHEUNE BERLIN - GRUNDRISS HOF / EBENE 0





KALKSCHEUNE BERLIN - GRUNDRISS / EBENE 1

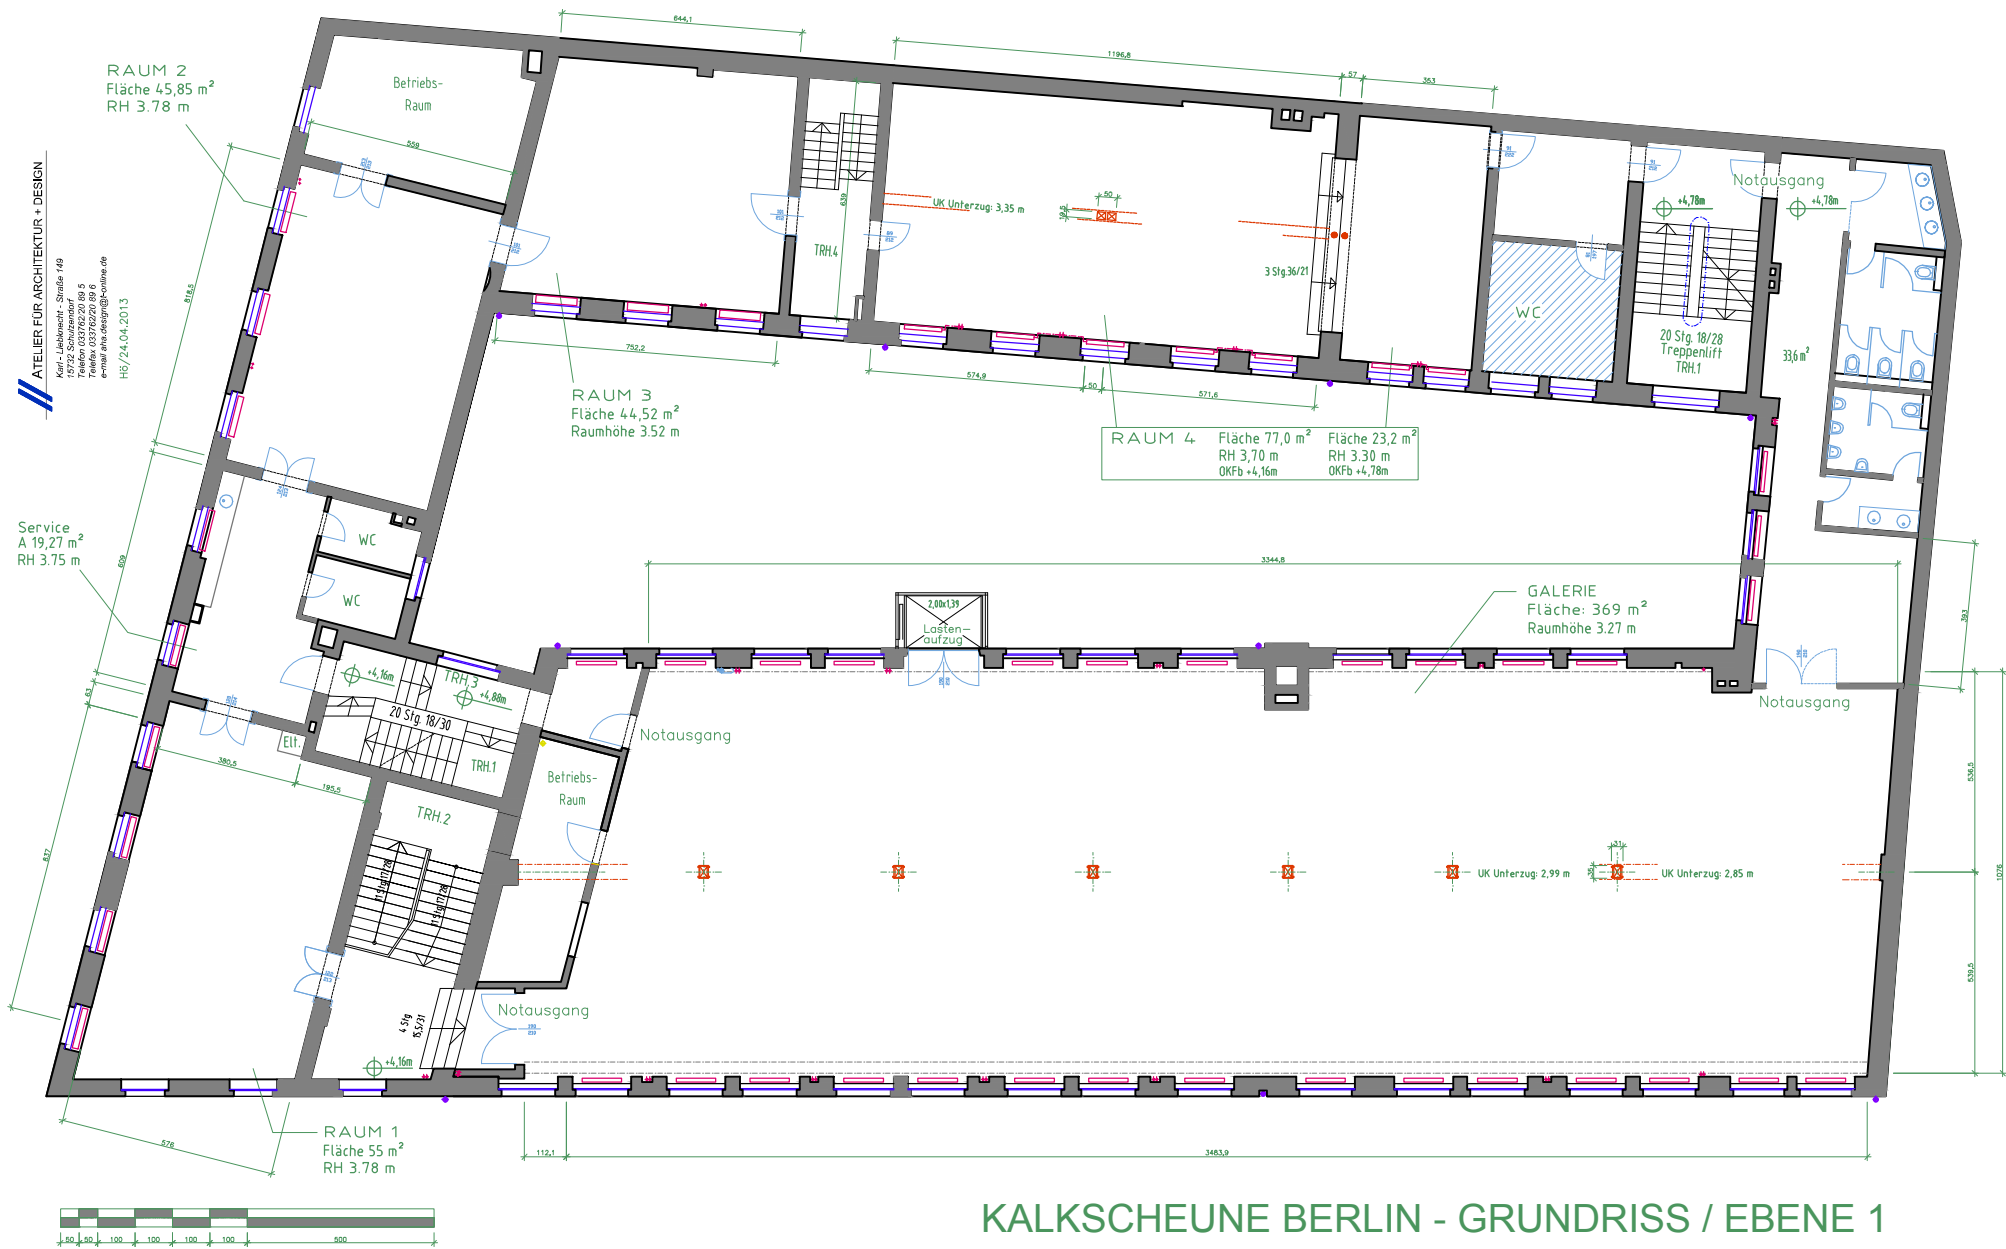

KALKSCHEUNE BERLIN - GRUNDRISS EBENE 2

# KALKSCHEUNE BERLIN - GRUNDRISS EBENE 3

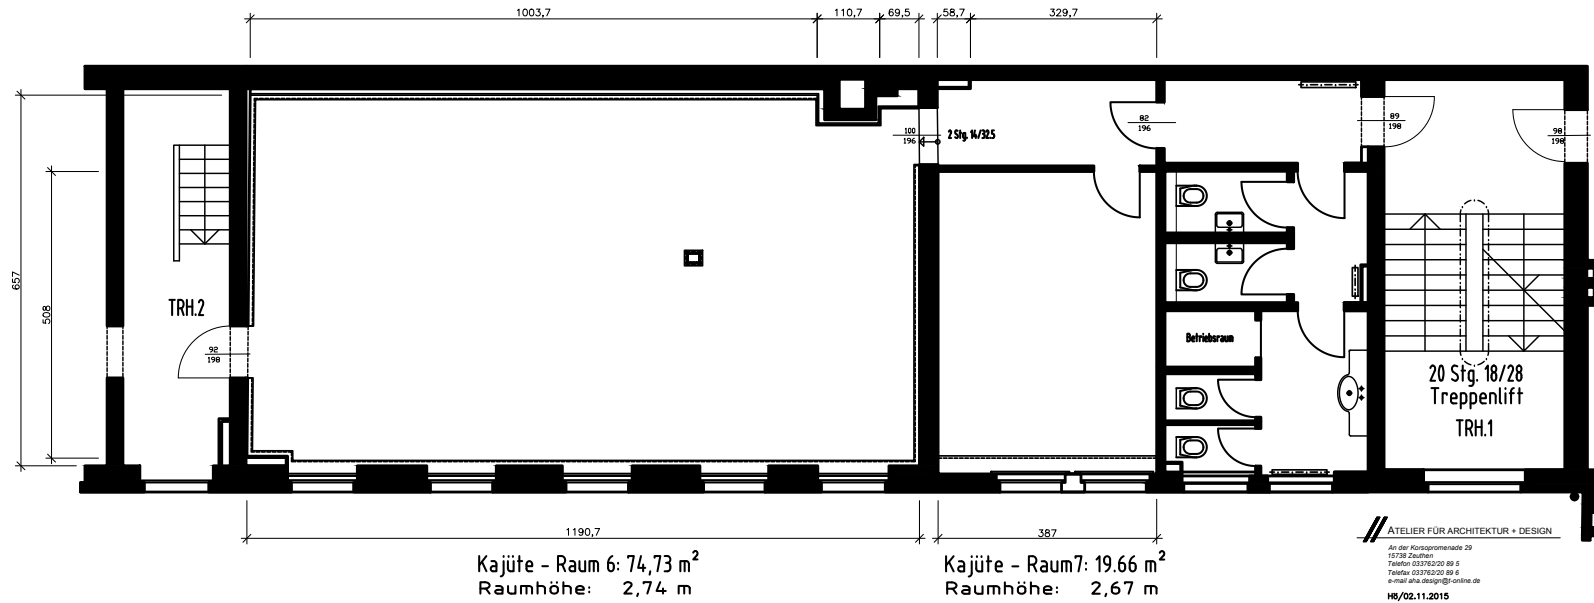

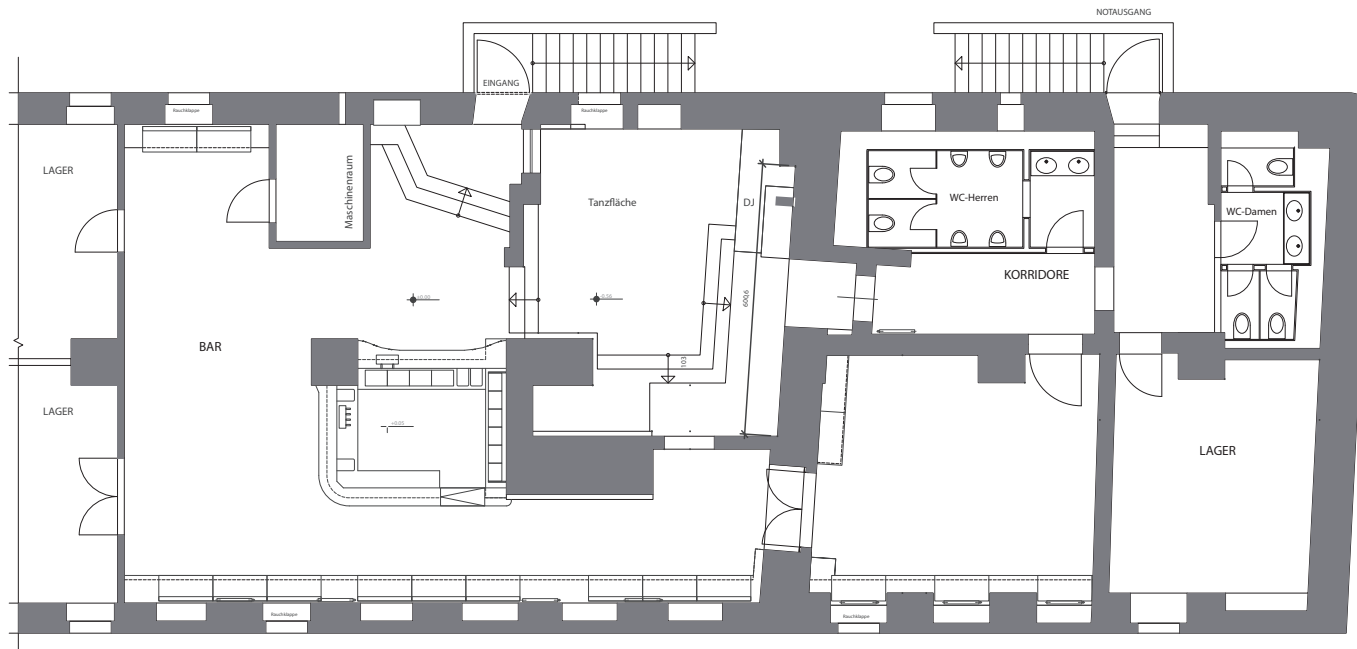

KALKSCHEUNE KG/BESTAND

M 1:100

**ATELIER FÜR ARCHITEKTUR + DESIGN**

Karl - Liebknecht - Straße 149  
15732 Schulzendorf  
Telefon 033762/20 89 5  
Telefax 033762/20 89 6  
e-mail [aha.design@t-online.de](mailto:aha.design@t-online.de)